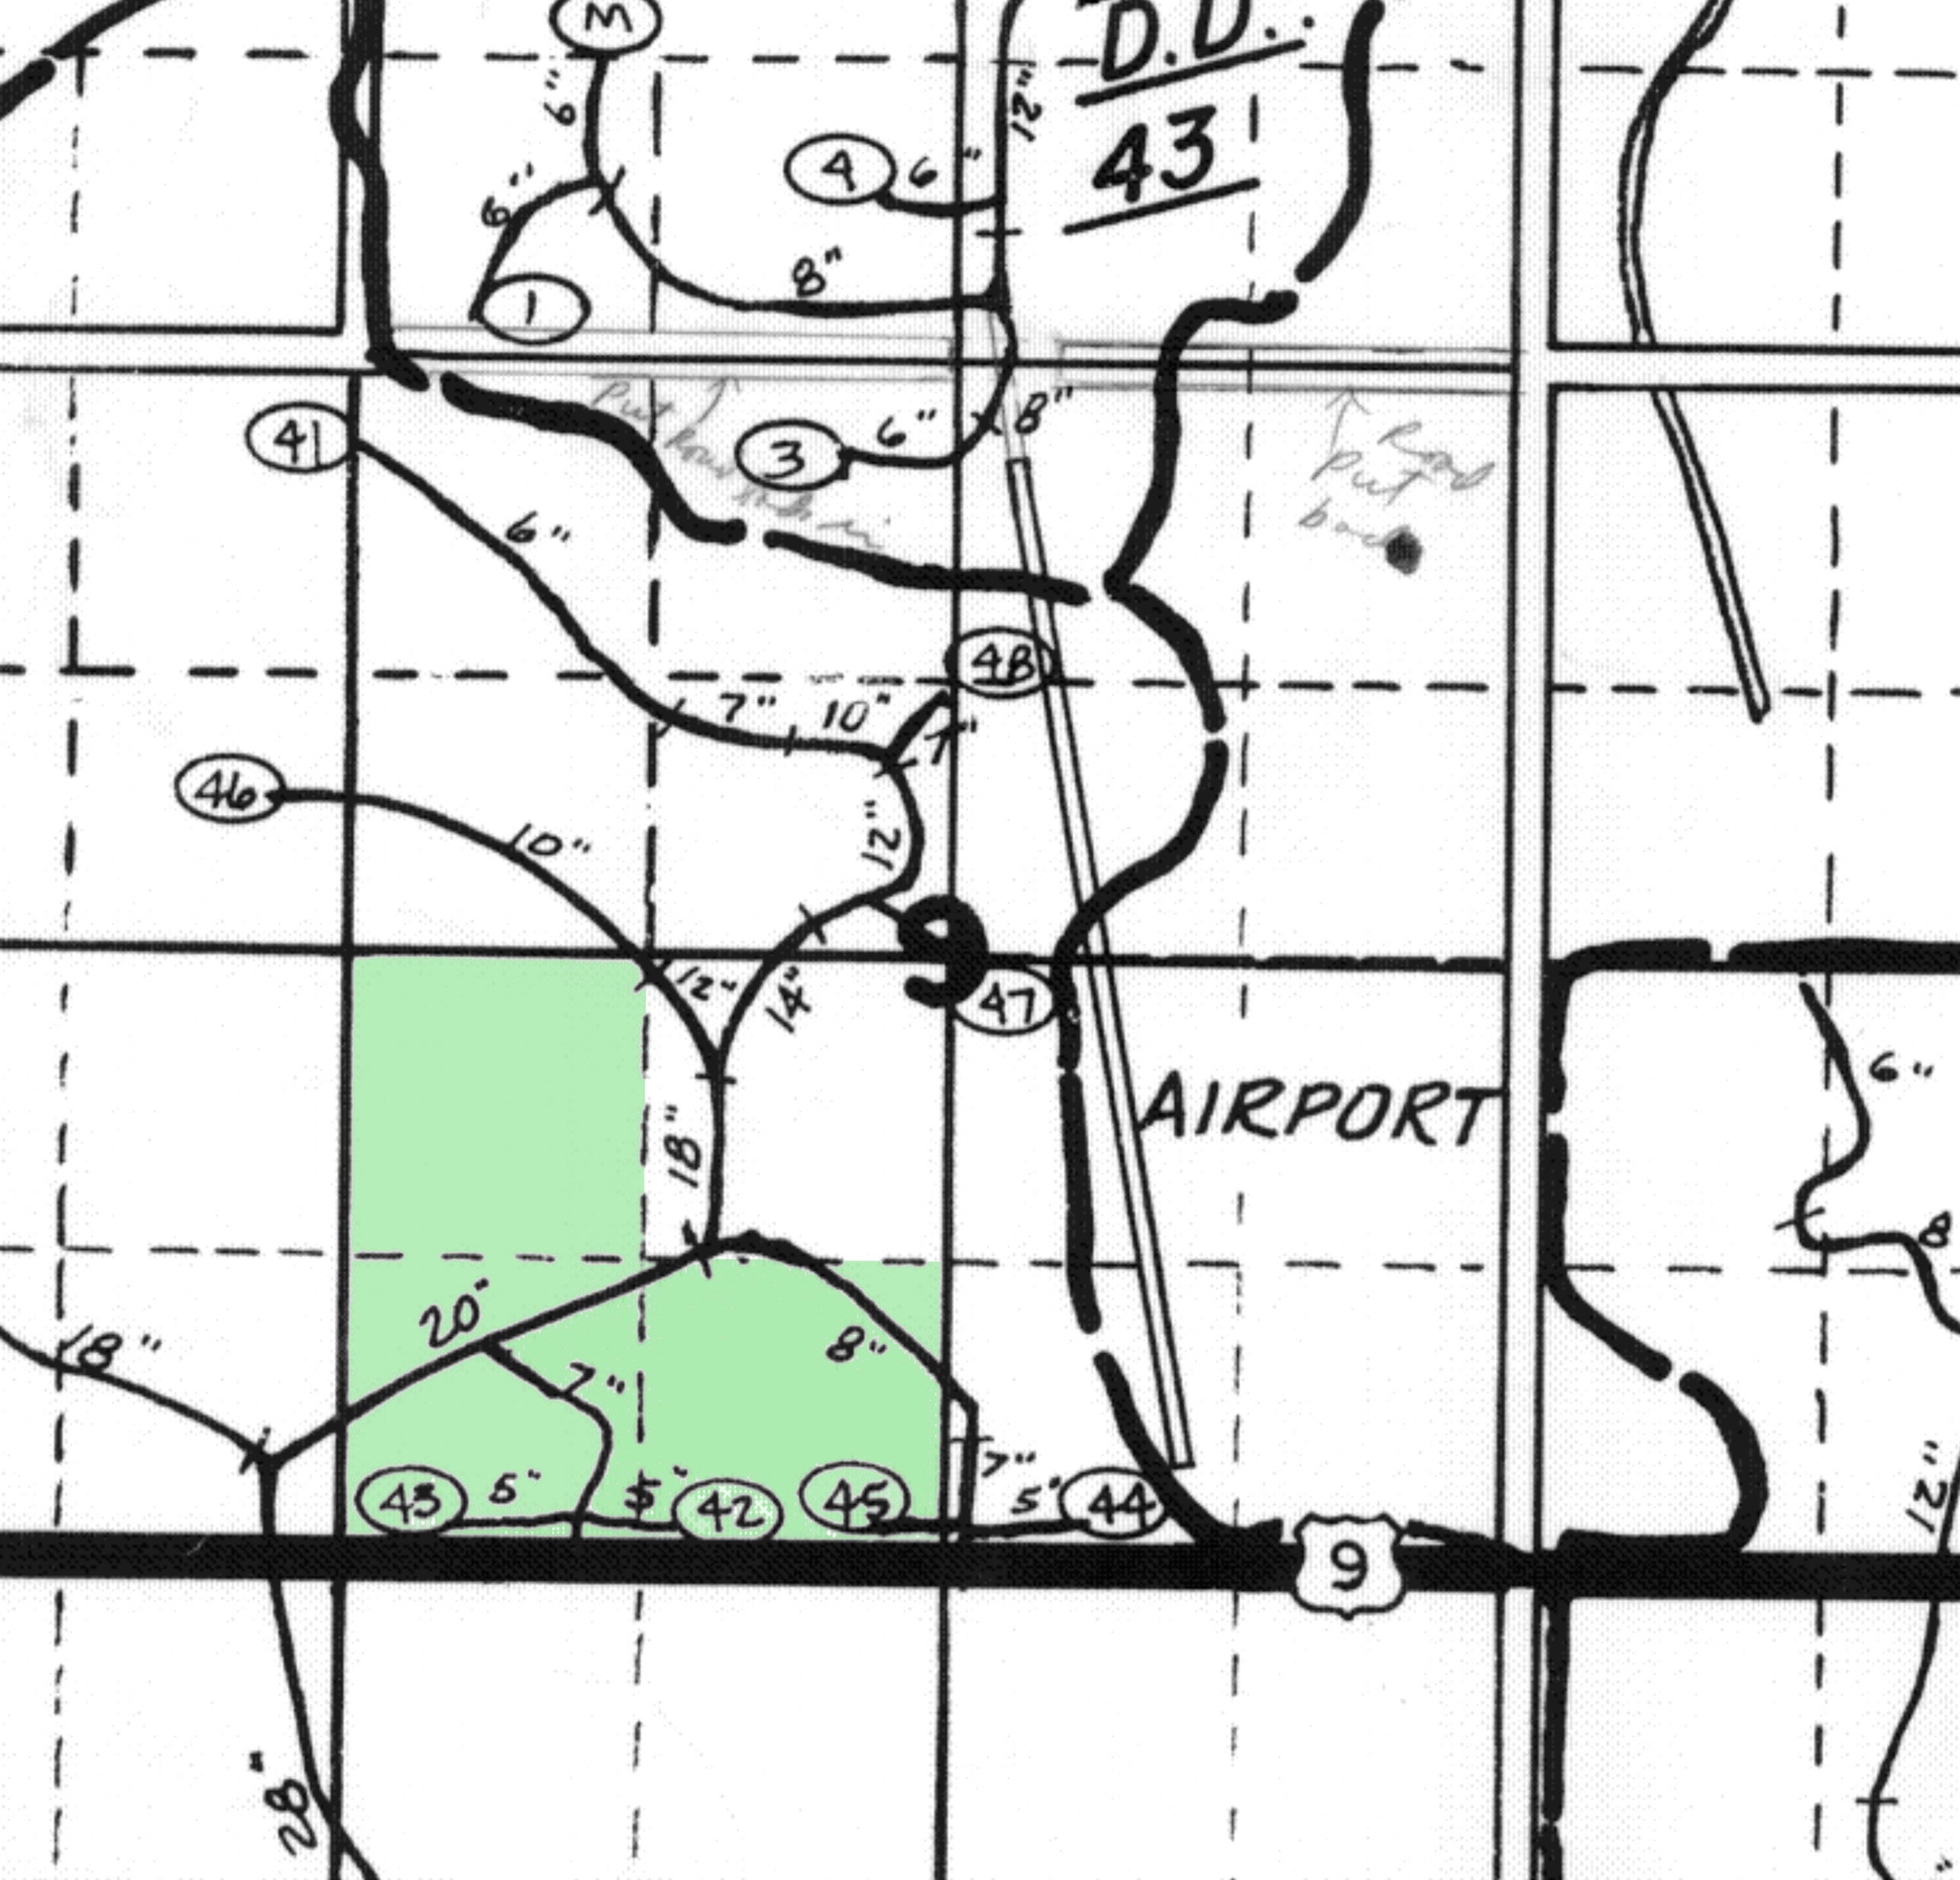

D.D. 43
M
6"
6"
4
6"
12"
8"
1
41
3
6"
8"
Put Road back in
Road put back
6"
48
7"
10"
7"
46
10"
12"
9
47
12"
14"
18"
AIRPORT
6"
8
18"
20"
7"
8"
7"
43
5"
5"
42
45
5"
44
9
12"
28"